


SZPITALNY ODDZIAŁ RATUNKOWY

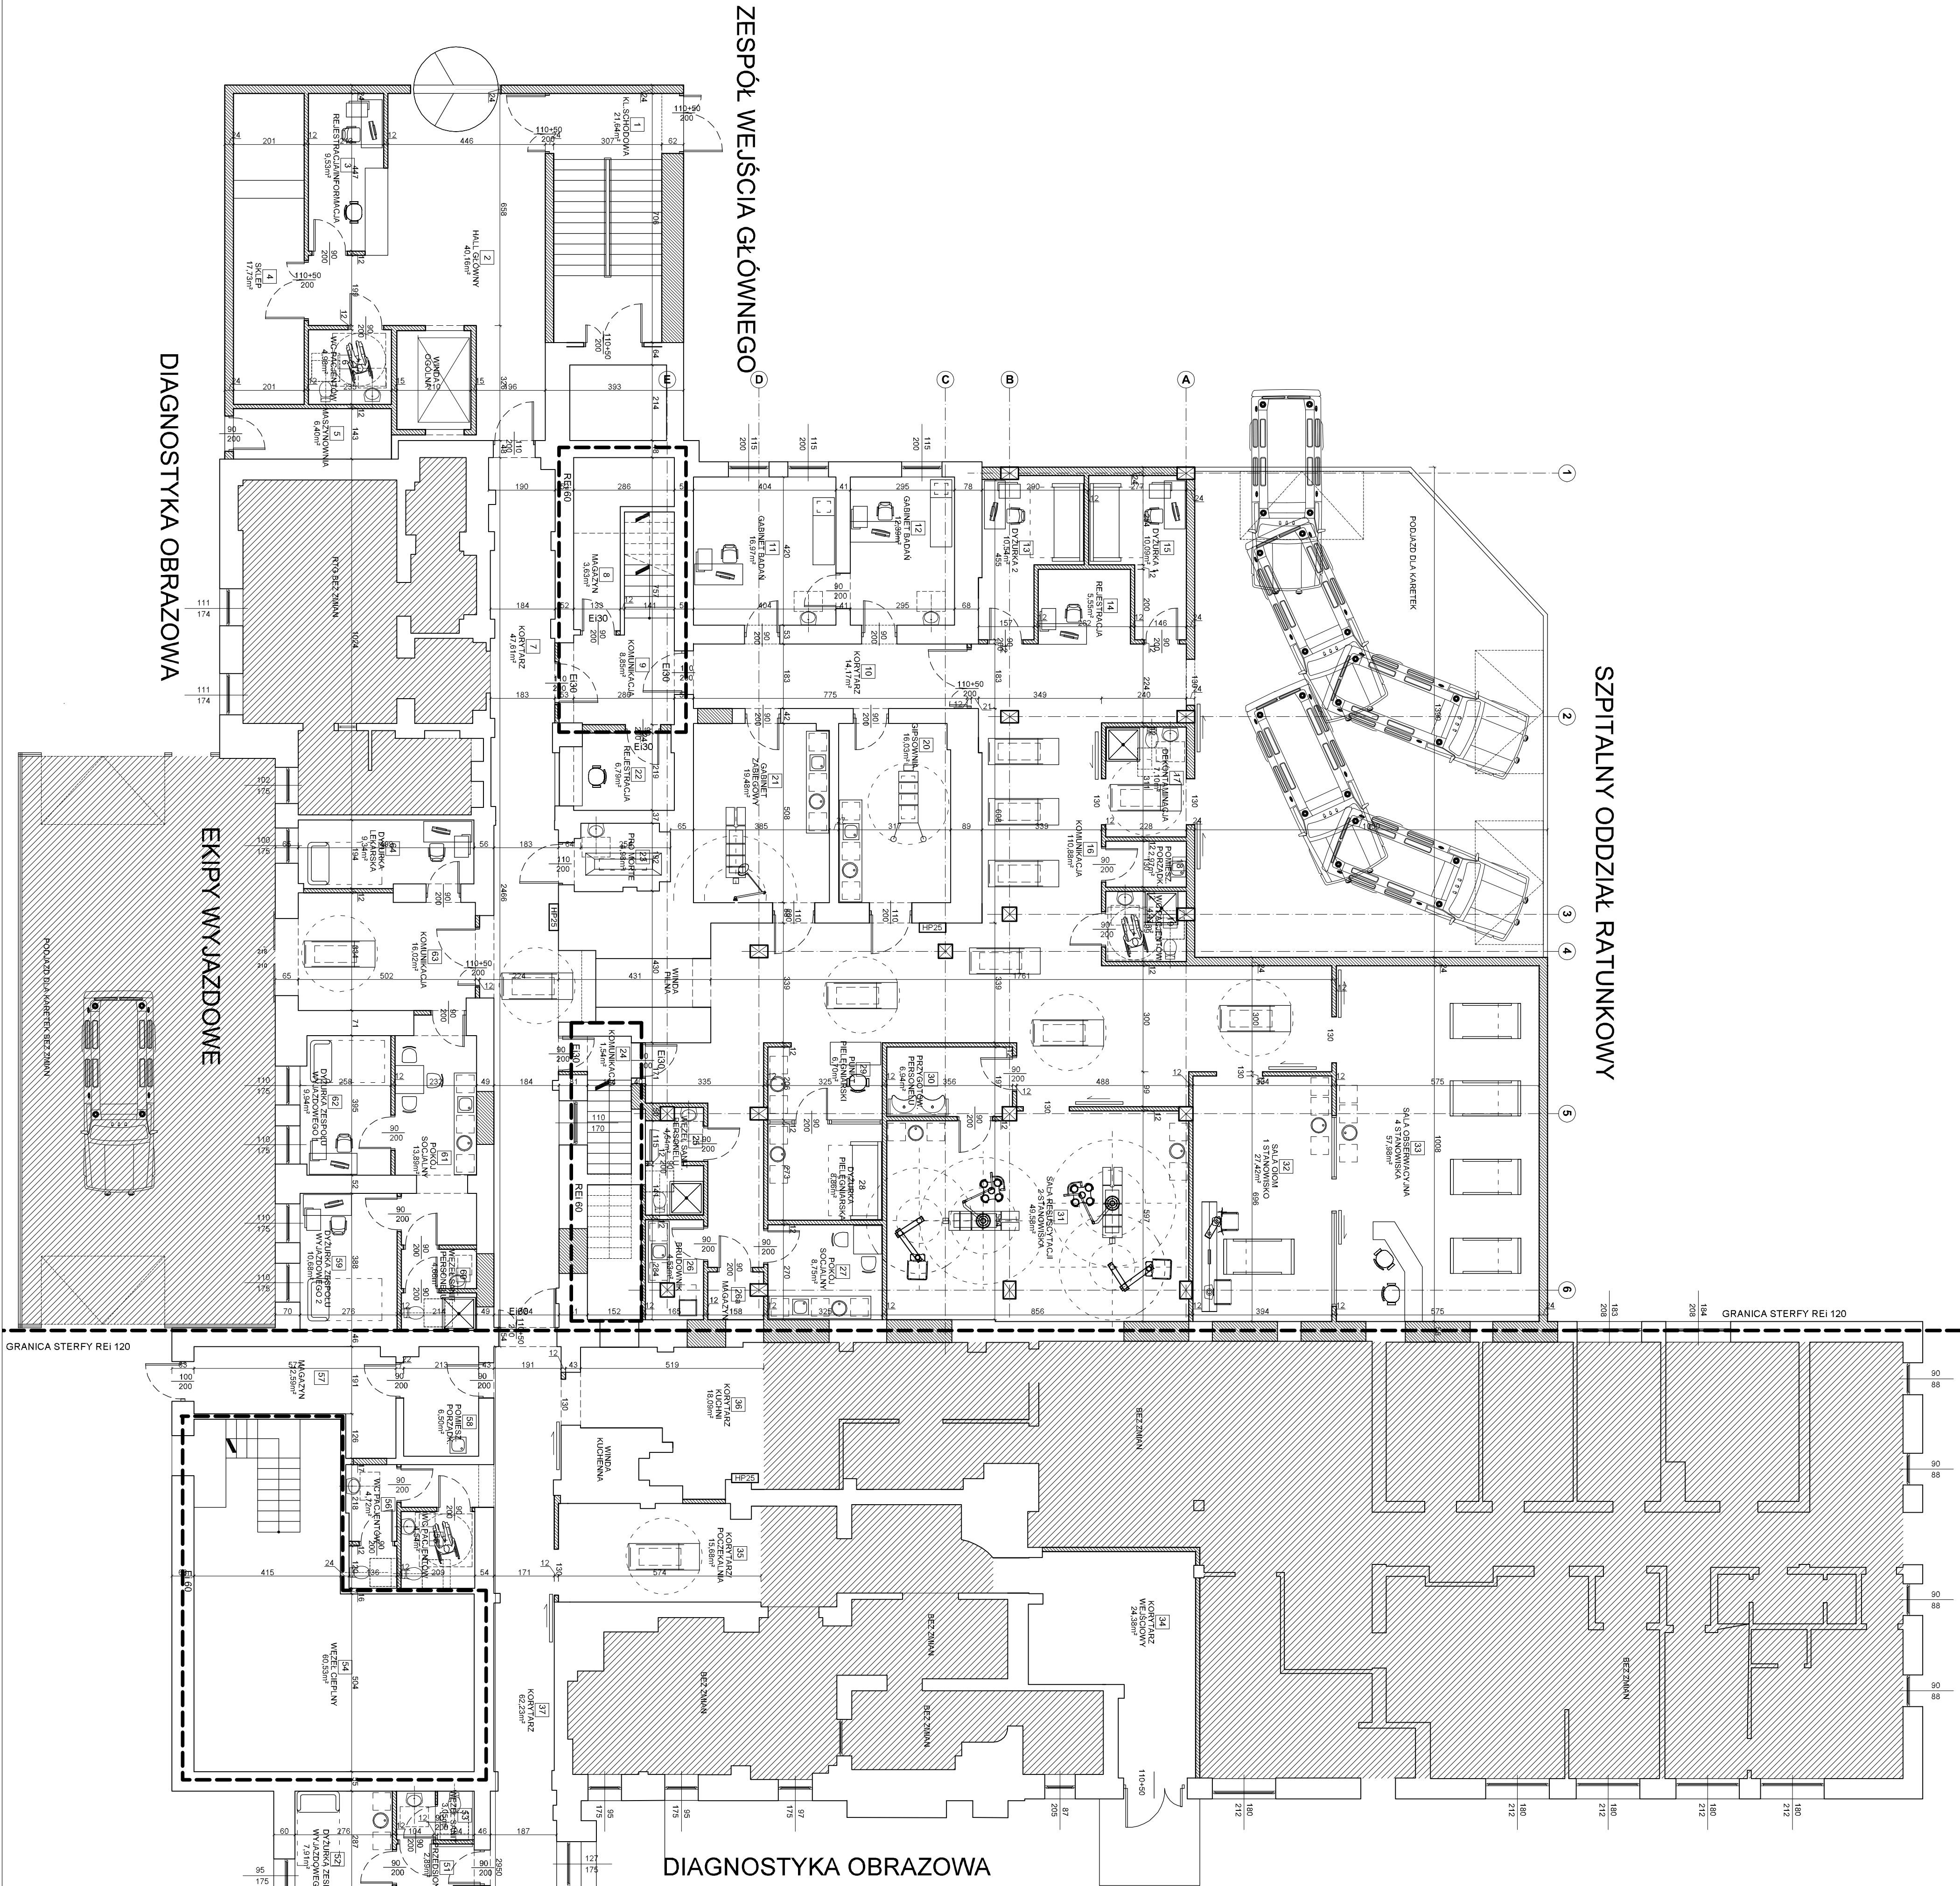

ZESTAWIENIE POMIESZCZEŃ PARTERU			POW.
NR	NAZWA POMIESZCZENIA		
1	KŁATKA SCHODOWA	21,54	
34	KORYTARZ WEJŚCIOWY	24,38	
35	KORYTARZ POZOSTAŁA	15,68	
41	POMIESZCZENIE PORZĄDKOWE	3,32	
42	POMIESZCZENIE PORZĄDKOWE	1,35	
43	POKÓJ SOCJALNY	9,19	
44	MAGAZYN	2,96	
45	LABORATORIUM	19,30	
46	KORYTARZ	7,55	
47	LABORATORIUM	8,57	
48	LABORATORIUM	14,88	
49	KAPŁICA	26,35	
50	ROZDZIELNA ELEKTRYCZNA	14,07	
RAZEM		1005,28	

- SCANY ISTNIEJĄCE
- SCANY PROJEKTOWANE
- ZAKRES WIEPODLEGŁOŚCI OPRACOWANIA

PARTER

DIAGNOSTYKA OBRAZOWA

EKIPY WYJAZDOWE

LABORATORIUM