


ODDZIAŁ WEWNĘTRZNY - 37 ŁÓŻEK  
+ 4 ŁÓŻKA REZEROWE

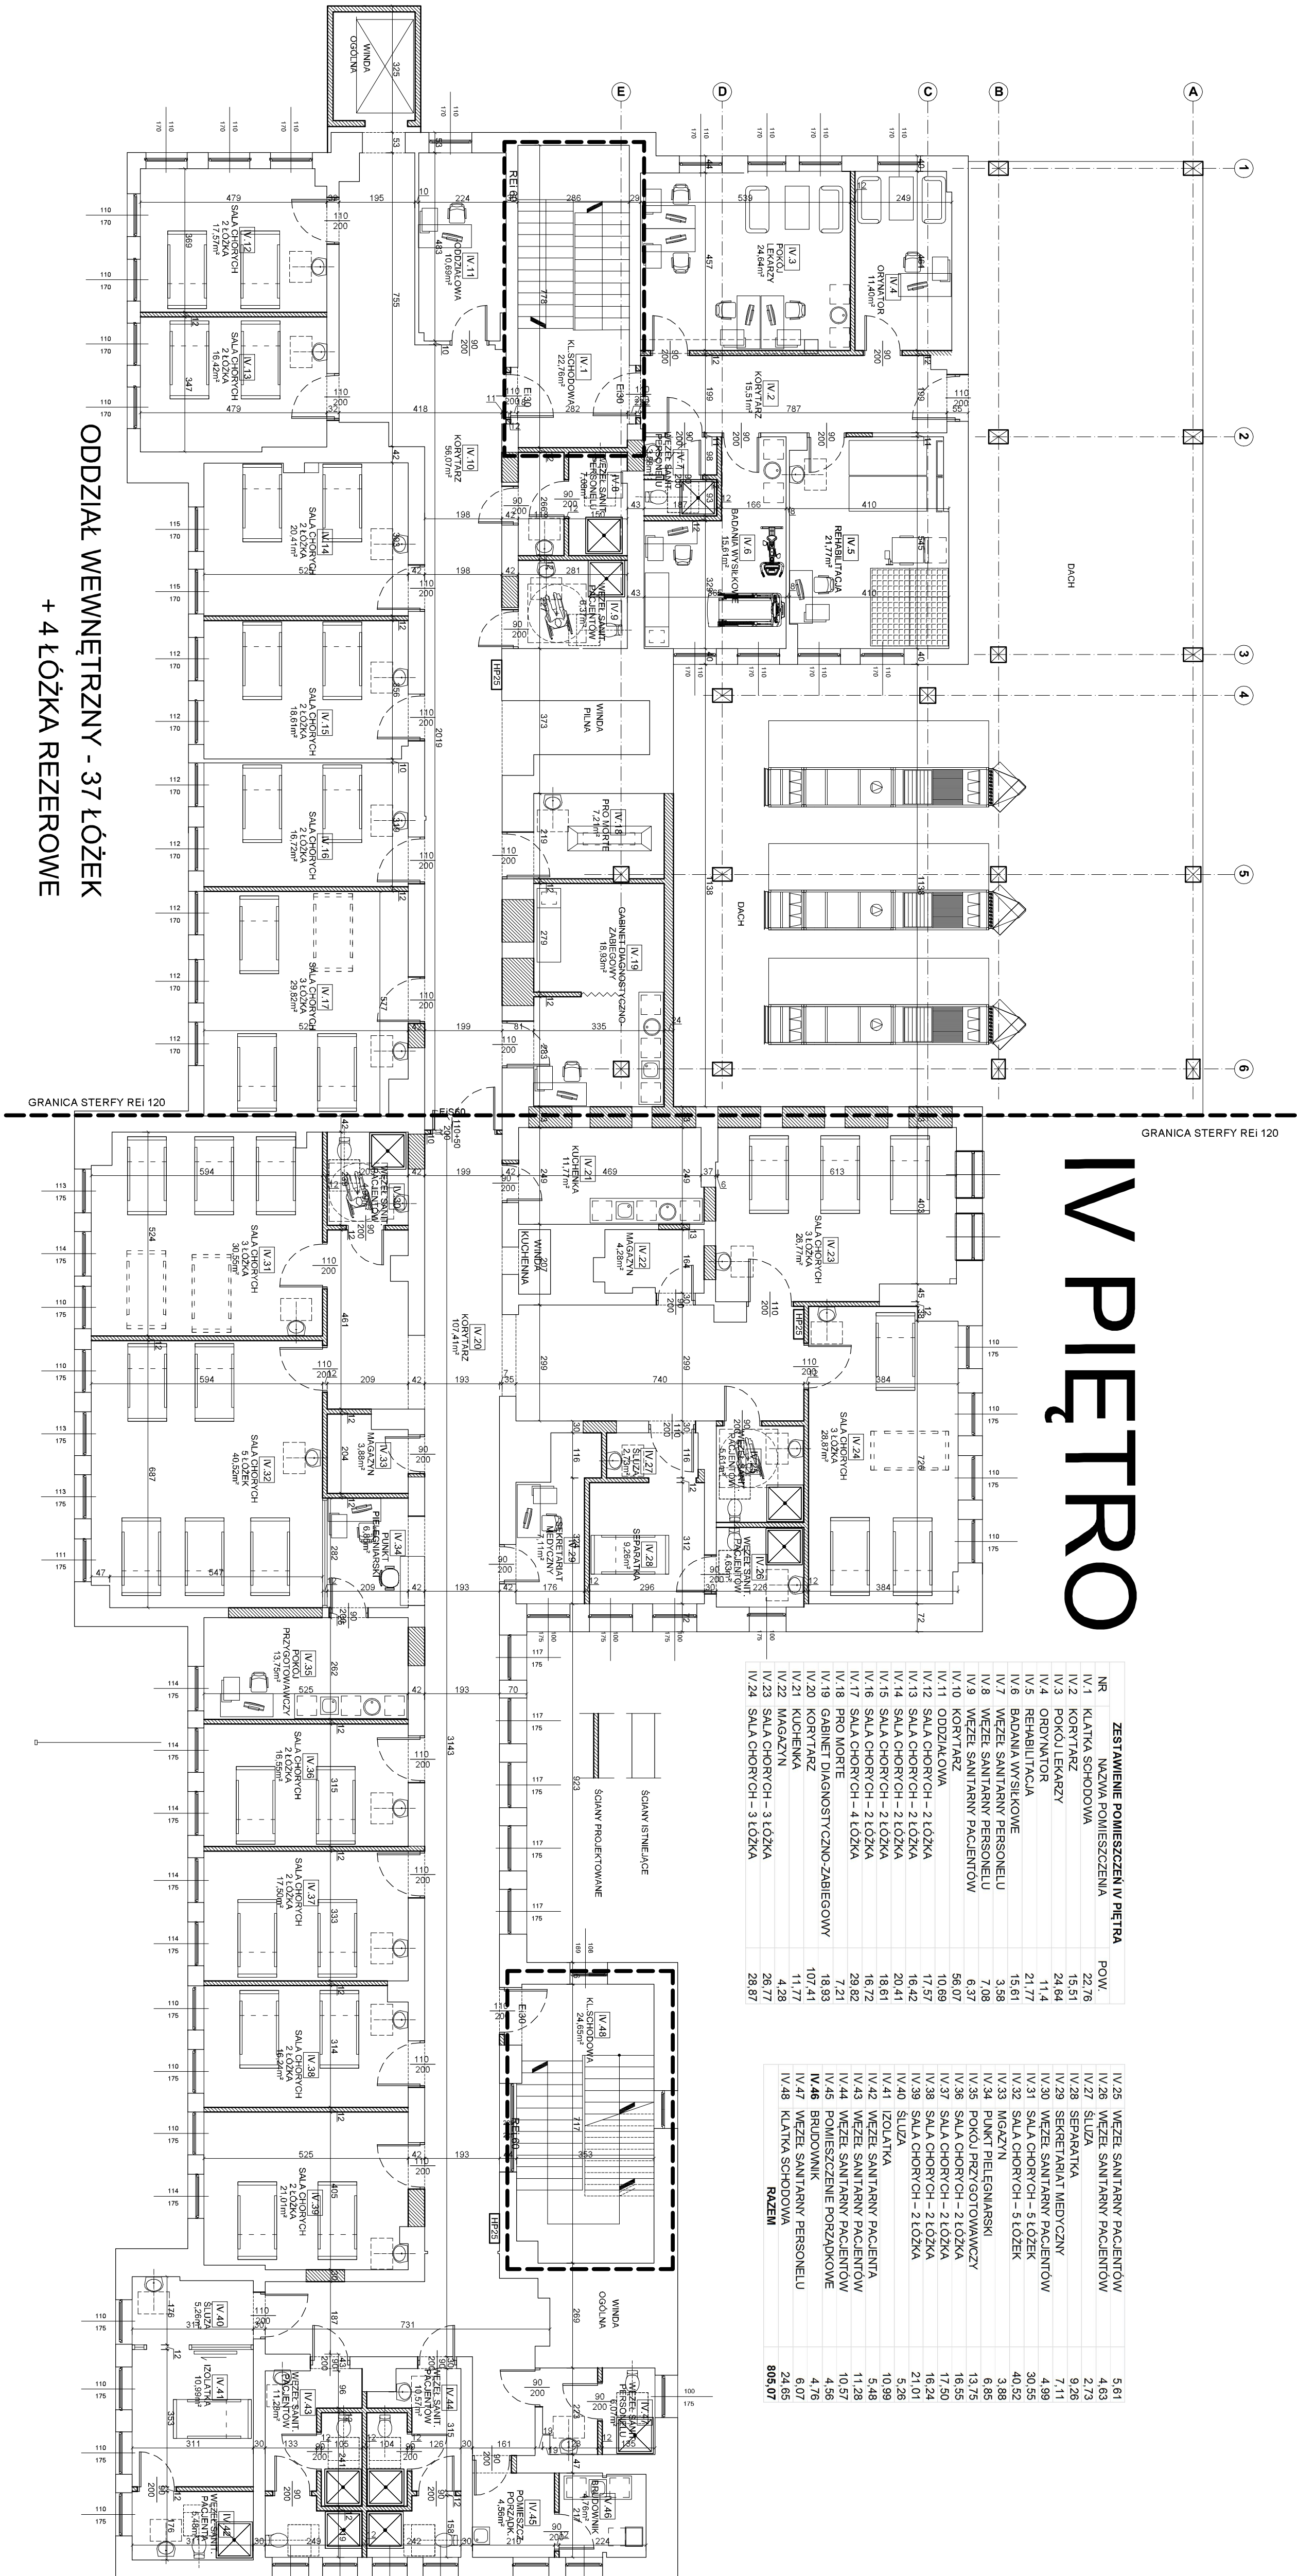

IV PIĘTRO

ZESTAWIENIE POMIESZCZEŃ IV PIĘTRA		
NR	NAZWA POMIESZCZENIA	POW.
IV.1	KŁATKA SCHODOWA	22,76
IV.2	KORYTARZ	15,51
IV.3	POKOJ LECARZY	24,64
IV.4	OROWYATOR	11,4
IV.5	REHABILITACJA	21,77
IV.6	BADAWA WYSIKOWE	15,61
IV.7	WEZEŁ SANITARNY PERSONELU	3,58
IV.8	WEZEŁ SANITARNY PACJENTOW	7,08
IV.9	KORYTARZ	6,37
IV.10	ODDZIAŁOWA	56,07
IV.11	SALA CHOROYCH - 2 ŁÓŻKA	10,69
IV.12	SALA CHOROYCH - 2 ŁÓŻKA	17,57
IV.13	SALA CHOROYCH - 2 ŁÓŻKA	16,42
IV.14	SALA CHOROYCH - 2 ŁÓŻKA	20,41
IV.15	SALA CHOROYCH - 2 ŁÓŻKA	18,61
IV.16	SALA CHOROYCH - 2 ŁÓŻKA	16,72
IV.17	SALA CHOROYCH - 4 ŁÓŻKA	29,82
IV.18	PRO MORTE	7,21
IV.19	GABINET DIAGNOSTYCZNO-ZABIEGOWY	18,93
IV.20	KORYTARZ	107,41
IV.21	KUCHENNA	11,77
IV.22	MAGAZYN	4,28
IV.23	SALA CHOROYCH - 3 ŁÓŻKA	26,77
IV.24	SALA CHOROYCH - 3 ŁÓŻKA	28,87

IV.25	WEZEŁ SANITARNY PACJENTOW	5,61
IV.26	WEZEŁ SANITARNY PACJENTOW	4,63
IV.27	SŁUZA	2,73
IV.28	SEPARATKA	9,26
IV.29	SEKRETARIAT MEDYCZNY	7,11
IV.30	WEZEŁ SANITARNY PACJENTOW	4,99
IV.31	SALA CHOROYCH - 5 ŁÓZEK	30,55
IV.32	SALA CHOROYCH - 5 ŁÓZEK	40,52
IV.33	MAGAZYN	3,88
IV.34	PUNKT PIELĘGNIARSKI	6,85
IV.35	POKOJ PRZYGOTOWAWCZY	13,75
IV.36	SALA CHOROYCH - 2 ŁÓŻKA	16,55
IV.37	SALA CHOROYCH - 2 ŁÓŻKA	17,50
IV.38	SALA CHOROYCH - 2 ŁÓŻKA	16,24
IV.39	SALA CHOROYCH - 2 ŁÓŻKA	21,01
IV.40	SŁUZA	5,26
IV.41	IZOLATKA	10,99
IV.42	WEZEŁ SANITARNY PACJENTA	5,48
IV.43	WEZEŁ SANITARNY PACJENTOW	11,28
IV.44	WEZEŁ SANITARNY PACJENTOW	10,57
IV.45	POMIESZCZENIE PORZĄDKOWE	4,56
IV.46	BRUDOWNIK	4,76
IV.47	WEZEŁ SANITARNY PERSONELU	6,07
IV.48	KŁATKA SCHODOWA	24,65
RAZEM		805,07