


I PIĘTRO

IZBA PRZYJĘĆ GIN-POŁ.  
+ ZEPÓŁ SALI ZABIEGOWEJ

BLOK PORODOWY

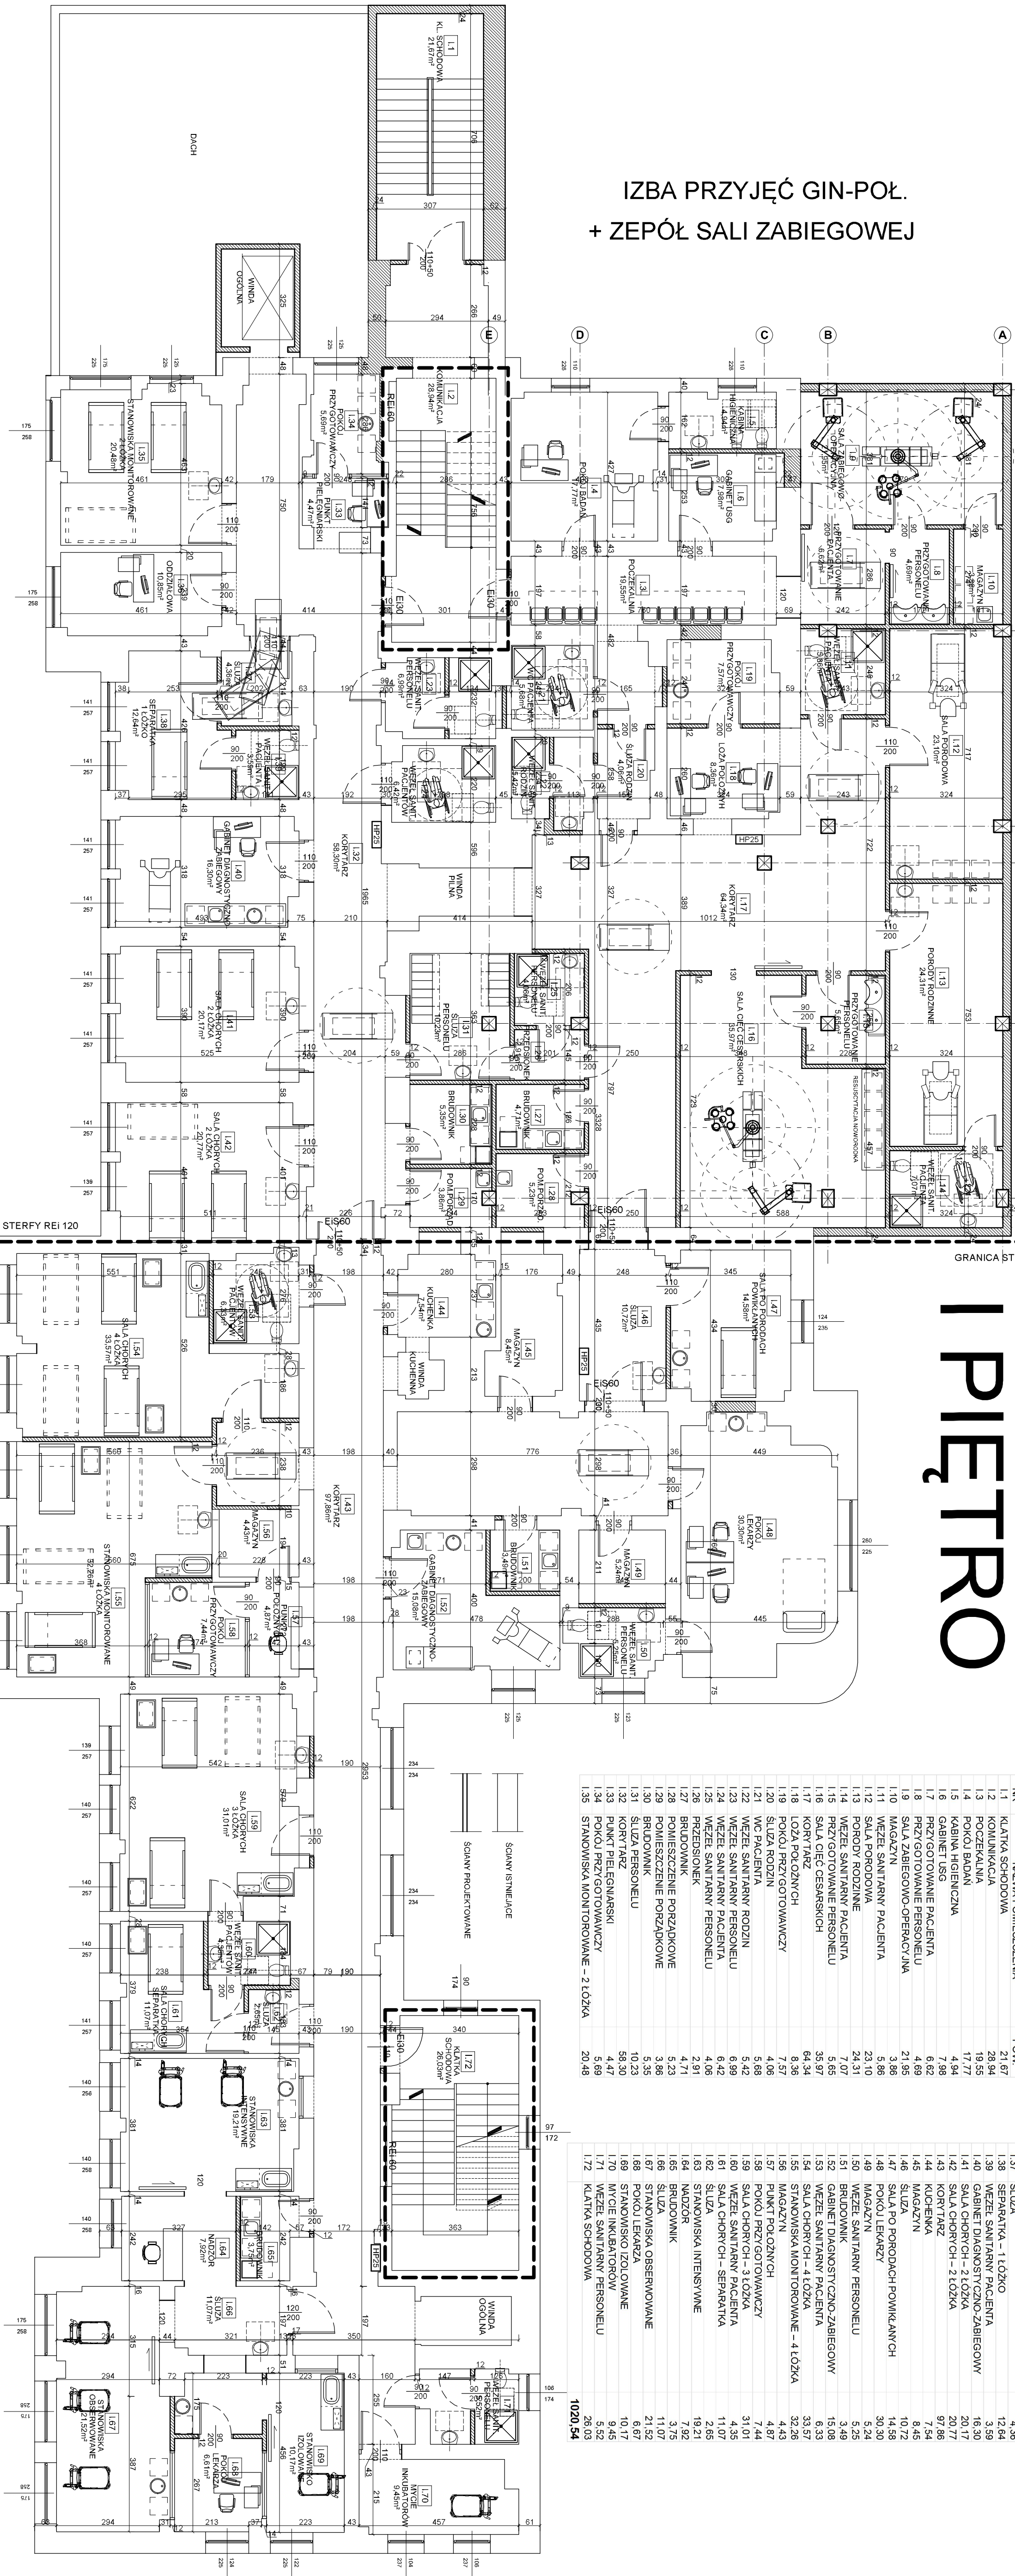

ZESTAWIENIE POMIESZCZEŃ I PIĘTRA			
NR	NAZWA POMIESZCZENIA	POW	
1020,54			

NR	NAZWA POMIESZCZENIA	POW	
1,72			

ODDZIAŁ GINEKOLOGICZNY - 7 ŁÓŻEK  
+ 2 ŁÓŻKA REZEROWE

ODDZIAŁ POŁOŻNICZY - 7 ŁÓŻEK  
+ 5 ŁÓŻEK REZEROWYCH

ODDZIAŁ NOWORODKOWY-6 ŁÓŻEK